



План площадки по компетенции "Кровельные работы по металлу"

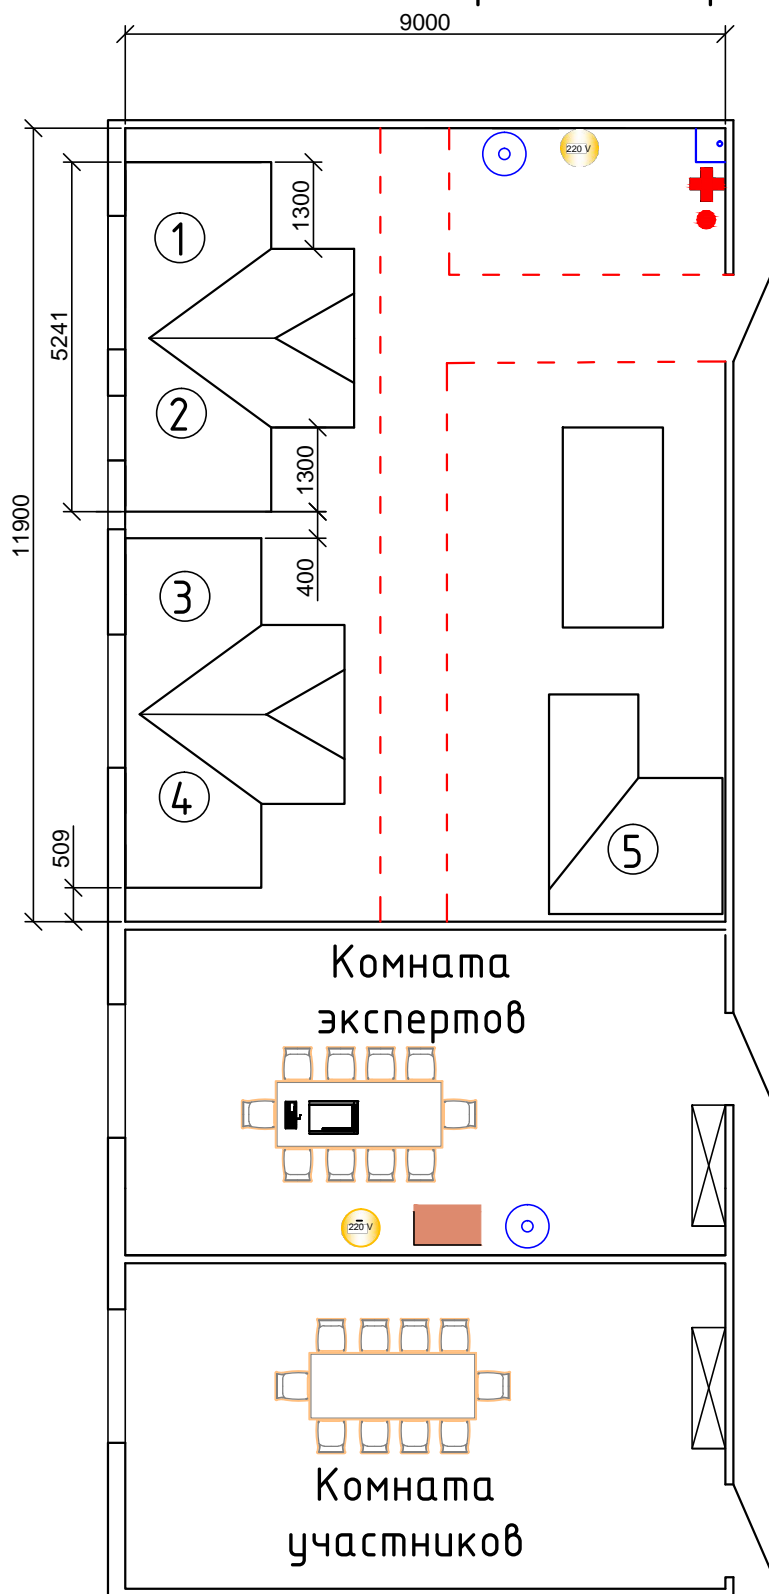

Условные
обозначения:

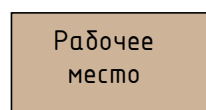

Верстак



Кулер с
питьевой водой



Аптечка



Огнетушитель



Стул



МФУ



Ноутбук с Wi-Fi



Шкаф
гардеробный



Линия
ограничения



Умывальник